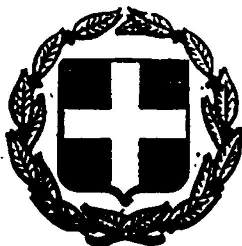


ΕΦΗΜΕΡΙΣ ΤΗΣ ΚΥΒΕΡΝΗΣΕΩΣ
ΤΗΣ ΕΛΛΗΝΙΚΗΣ ΔΗΜΟΚΡΑΤΙΑΣ

ΕΝ ΑΘΗΝΑΙΣ ΤΗ, 19 ΙΑΝΟΥΑΡΙΟΥ 1981	ΤΕΥΧΟΣ ΤΕΤΑΡΤΟΝ	ΑΡΙΘΜΟΣ ΦΥΛΛΟΥ 14

ΠΕΡΙΕΧΟΜΕΝΑ

ΑΠΑΛΛΟΤΡΙΩΣΕΙΣ

ΑΠΟΦΑΣΕΙΣ

Ἀριθ. Ζ/4527 (1)

Περὶ κηρύξεως ὡς ἀναδασωτέας ἐκτάσεως 5,30 στρεμ. στὴ θέση «Καλάμια» τῆς Κοινότητας Νεροτριβιᾶς τοῦ Νομοῦ Εὐβοίας.

Ο ΝΟΜΑΡΧΗΣ ΕΥΒΟΙΑΣ

Ἔχοντας ὑπόψη:

1. Τὶς περὶ Διοικητικῆς Ἀποκεντρώσεως διατάξεις.

2. Τὶς δ/ξεις τοῦ Ν. 998/79 «περὶ προστασίας δασῶν καὶ δασικῶν ἐν γένει ἐκτάσεων τῆς Χώρας» καὶ συγκεκριμένα: α) τοῦ ἄρθρου 41 παρ. 1, β) τοῦ ἄρθρου 38 παρ. 1.

3. Τὴ δ/γὴ τοῦ Ὑπουργείου Γεωργίας 160417/1180/8.7.1980.

4. Τὴ Ζ/6067/11.11.80 πρόταση τοῦ Δασαρχείου Χαλκίδος περὶ κηρύξεως ἀναδασωτέας τῆς ἀναφερομένης στὸ θέμα ἐκτάσεως, ἀποφασίζουμε:

Κηρύσσουμε ἀναδασωτέα μὲ σκοπὸ τὴν προστασία καὶ ἀνάπτυξη τῆς δασικῆς βλαστήσεως τὴν διακατεχομένην ἔκταση 5,30 στρεμ. ποὺ βρίσκεται στὴ θέση «Καλάμια» τῆς Κοινότητας Νεροτριβιᾶς καὶ προσδιορίζεται ἀπὸ τὰ στοιχεῖα Α, Β, Γ, Δ, Ε, Ζ, Α, ὅπως φαίνονται στὸ συνημμένο διάγραμμα, τὸ ὁποῖο ἀποτελεῖ ἀναπόσπαστο μέρος τῆς ἀποφάσεως αὐτῆς καὶ ἔχει ὅρια:

Ἀνατολικά: διακατεχόμενη δασικὴ ἔκταση.

Δυτικά: ἐλαιόκτημα Χρ. Ρουσούλη.


Βόρεια: ἐλαιόκτημα Γεωργίου Β. Σαρρῆ.

Νότια: διακατεχόμενη δασικὴ ἔκταση.

Ἡ ἀπόφαση αὐτὴ νὰ δημοσιευθεῖ στὴν Ἐφημερίδα τῆς Κυβερνήσεως.


Χαλκίδα, 26 Νοεμβρίου 1980

Ὁ Νομάρχης
Κ. ΠΑΠΑΒΛΑΣΟΠΟΥΛΟΣ

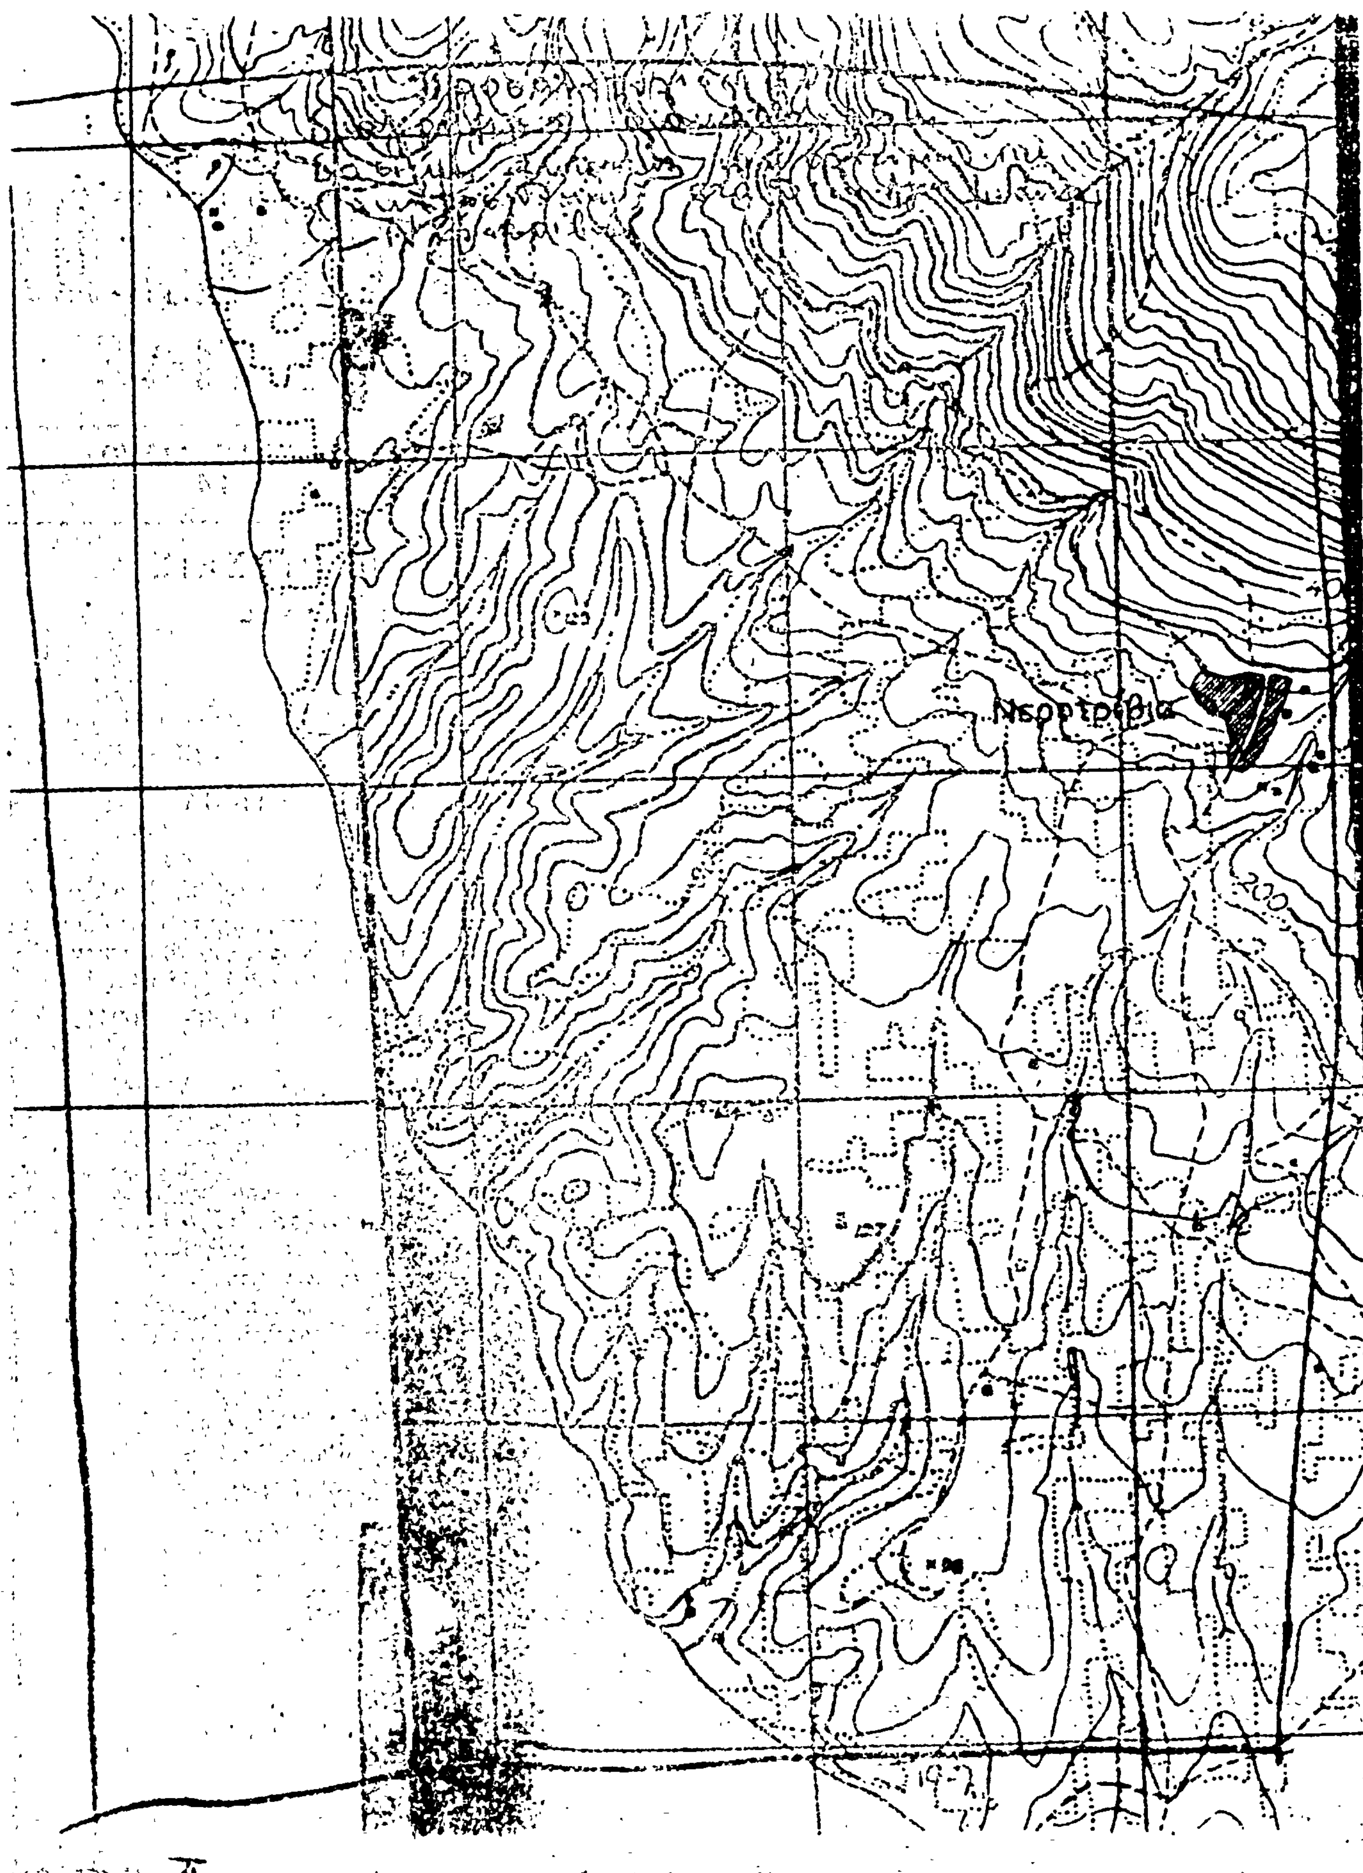
Νεροτριβιά
200

ΣΧΕΔΙΑΓΡΑΜΜΑ

ΚΛΙΜΑΞ 1:100

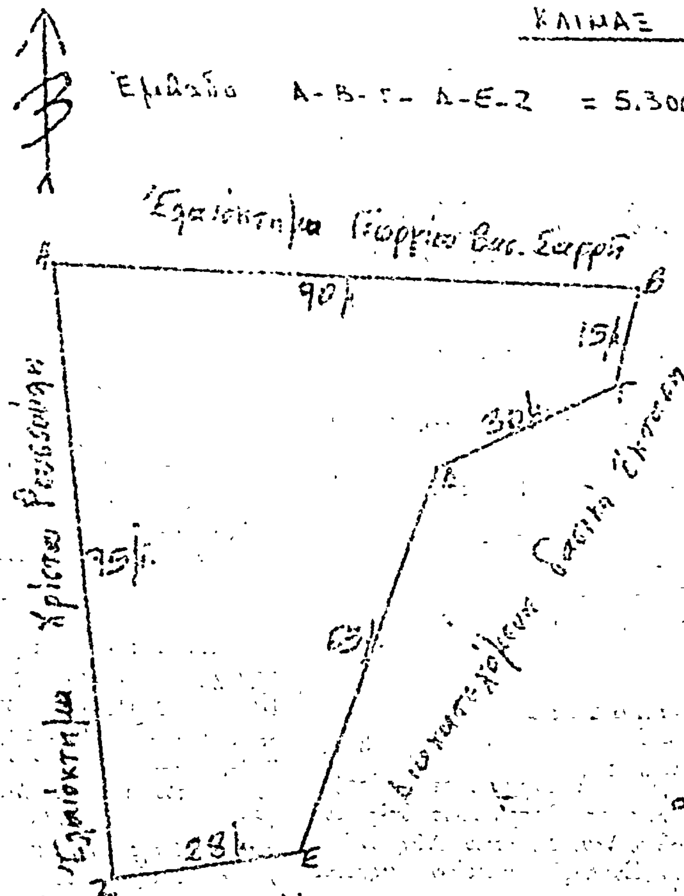

26-11-1980
Ο Νομάρχης
Κ. ΠΑΠΑΒΛΑΣΟΠΟΥΛΟΣ

15-10-1980

Συντάξας

Ιωάννης Ε. Πέππες

Ἀριθ. 226 (2)

Περὶ ἀναγκαστικῆς ἀπαλλοτριώσεως ἐκτάσεως 5.600.10 Μ² κειμένης στὶς Μουρνιὲς Χανίων γιὰ τὶς ἀνάγκες τοῦ Π. Ναυτικοῦ.

Ο ΝΟΜΑΡΧΗΣ ΧΑΝΙΩΝ

Ἔχοντας ὑπόψη:

1. Τὶς διατάξεις τοῦ Ν.Δ. 797/71 «περὶ ἀναγκαστικῶν ἀπαλλοτριώσεων», σὲ συνδυασμὸ μὲ τὶς διατάξεις τοῦ Β.Δ. 139/71 «περὶ τῆς ἁρμοδιότητος τῶν Νομαρχῶν πρὸς κήρυξιν ἀναγκαστικῶν τινῶν ἀπαλλοτριώσεων».

2. Τὴν ἀπὸ 22.12.1980 γνωμοδότηση τοῦ Γ.Ε.Ν., ἀπὸ τὴν ὁποία προκύπτει ὅτι εἶναι ἐπιβεβλημένη ἀνάγκη νὰ ἀπαλλοτριωθεῖ ἔκταση 5.60.10 Μ² στὴν περιοχὴ Μουρνιῶν, γιὰ τὶς ἀνάγκες τοῦ Π. Ναυτικοῦ.

3. Τὸ ἔγγραφο τοῦ Γ.Ε.Ν. ἀριθμ. Φ.855228/1/80 ἀπὸ 22.12.80, περὶ κηρύξεως ὡς ἀναγκαστικῆς τῆς ἀναφερομένης στὸ θέμα ἀπαλλοτριώσεως, ἀποφασίζουμε:

Κηρύσσουμε ἀναγκαστικῶς ἀπαλλοτριωτέα γιὰ λόγους δημόσιας ὠφέλειας καὶ συγκεκριμένα γιὰ τὴν κάλυψη ἀναγκῶν τοῦ Πολεμικοῦ Ναυτικοῦ, διάφορα ἀκίνητα ἐκτάσεως 5.600,10 Μ², ποὺ βρίσκονται στὴν περιοχὴ Μουρνιῶν Κυδωνίας Χανίων, ὅπως αὐτὰ φαίνονται καὶ ὁρίζονται στὸ ἀπὸ 12.11.1980 κτηματολογικὸ διάγραμμα καὶ πίνακα τῆς Διευθύνσεως Δημοσίων Ναυτικῶν Ἔργων τοῦ Γ.Ε.Ν., σὲ κλίμακα 1:500.

Στὰ ἀκίνητα ποὺ ἀπαλλοτριώνονται προβάλλουν δικαιώματα κυριότητας οἱ α) Ἰωάννης Λουπασάκης καὶ β) Νικόλαος Καργάκης.

Ἡ ἀπαλλοτρίωση κηρύσσεται ὑπὲρ καὶ μὲ δαπάνη τοῦ Ἑλληνικοῦ Δημοσίου.

Ἡ ἀπόφαση αὐτὴ νὰ δημοσιευθεῖ στὴν Ἐφημερίδα τῆς Κυβερνήσεως.

Χανιά, 9 Ἰανουαρίου 1981

Ὁ Νομάρχης
ΓΕΩΡΓ. ΧΑΡΑΛΑΜΠΟΠΟΥΛΟΣ

ΑΝΑΚΟΙΝΩΣΕΙΣ

(3)

Περὶ εἰδοποιήσεως τῆς γενομένης παρακαταθέσεως ἀποζημιώσεως λόγῳ ἀναγκαστικῆς ἀπαλλοτριώσεως ὑπὲρ τοῦ Σχολικοῦ Ταμείου τοῦ 83ου Δημ. Σχολείου Ἀθηνῶν καὶ δαπάναις τοῦ Ὀργανισμοῦ Σχολικῶν Κτιρίων γηπέδου κειμένου ἐν Ἀθήναις.

ΟΡΓΑΝΙΣΜΟΣ ΣΧΟΛΙΚΩΝ ΚΤΙΡΙΩΝ

Τὸ ἐν Ἀθήναις καὶ ἐπὶ τῆς ὁδοῦ Φαβιέρου 30 ἐδρεῦον Νομικὸν Πρόσωπον Δημοσίου Δικαίου ὑπὸ τὴν ἐπωνυμίαν «ΟΡΓΑΝΙΣΜΟΣ ΣΧΟΛΙΚΩΝ ΚΤΙΡΙΩΝ», εἰδοποιεῖ ὅτι, κηρυχθείσης ὑπὲρ τοῦ Σχολικοῦ Ταμείου τοῦ 83ου Δημοτικοῦ Σχολείου Ἀθηνῶν καὶ δαπάναις αὐτοῦ (ΟΣΚ διὰ τῆς δημοσιεύσεως εἰς τὴν Ἐφημερίδα τῆς Κυβερνήσεως (ΦΕΚ τ. Δ' 408/77) τῆς ὑπ' ἀριθ. Π.8612/5533/14.10.1977 κοινῆς ἀποφάσεως τῶν Ὑπουργῶν Οἰκονομικῶν καὶ Ἐθνικῆς Παιδείας καὶ Θρησκευμάτων, τῆς ἀπαλλοτριώσεως ἐκτάσεως ἐκ μέτρων τετραγωνικῶν 1970, κειμένης ἐν Ἀθήναις καὶ μεταξὺ τῶν ὁδῶν Κολοκοτρώνη καὶ Ματρόζου κατέθεσεν εἰς τὸ ἐν Ἀθήναις ἐδρεῦον Ταμεῖον Παρακαταθηκῶν καὶ Δανείων τὴν δυνάμει τῶν ὑπ' ἀριθ. 379/78 καὶ 9770/78 ἀποφάσεων τοῦ Μονομελοῦς Πρωτοδικείου Ἀθηνῶν καὶ Ἐφετείου Ἀθηνῶν καθορισθεῖσαν ὑπὲρ τῶν φερομένων ὡς δικαιούχων ἀποζημίωσιν τῆς κατὰ τὰ ἄνω ἀπαλλοτριωθείσης ἐκτάσεως ἐκδοθέντος τοῦ ὑπ' ἀριθ. 610091/2.12.80 Γραμματίου συστάσεως παρακαταθήκης τοῦ ἐν λόγῳ Ταμείου ποσὸν δραχμῶν 3.918.340 δραχμῶν.

Ἐν Ἀθήναις τῇ 8 Δεκεμβρίου 1980

Ὁ Γενικὸς Διευθυντὴς
ΜΙΧΑΛΗΣ ΠΑΠΑΓΙΑΝΝΗΣ

ΠΟΛΕΟΔΟΜΙΑ

ΔΙΑΤΑΓΜΑΤΑ

(4)

Περὶ τροποποιήσεως ἐνίων ὅρων καὶ περιορισμῶν δομήσεως οἰκοπέδων τινῶν τοῦ ρυμοτομικοῦ σχεδίου Θεσσαλονίκης.

Ο ΠΡΟΕΔΡΟΣ
ΤΗΣ ΕΛΛΗΝΙΚΗΣ ΔΗΜΟΚΡΑΤΙΑΣ

Ἔχοντες ὑπ' ὄψει:

1. Τὰς διατάξεις τοῦ ἀπὸ 17 Ἰουλίου 1923 Ν. Δ/τος περὶ σχεδίων πόλεων κλπ., ὡς μεταγενεστέρως ἐτροποποιήθησαν καὶ συνεπληρώθησαν καὶ εἰδικώτερον τοῦ ἄρθρου 6 αὐτοῦ.

2. Τὰς διατάξεις τοῦ Ν.Δ. 8/1973 «περὶ ΓΟΚ» καὶ εἰδικώτερον τοῦ ἄρθρου 73 (παρ. 3) αὐτοῦ.

3. Τὰς διατάξεις τοῦ Νόμου 1032/1980 «περὶ συστάσεως Ὑπουργείου Χωροταξίας, Οἰκισμοῦ καὶ Περιβάλλοντος» (ΦΕΚ 57/Α') καὶ εἰδικώτερον τῶν ἄρθρων 2 καὶ 7 αὐτοῦ.

4. Τὴν ὑπ' ἀριθ. 1209/1979, γνωμοδότησιν τοῦ Συμβουλίου Δημοσίων Ἔργων (Τμῆμα Οἰκισμοῦ).

5. Τὴν ὑπ' ἀριθ. 861/1980 γνωμοδότησιν τοῦ Συμβουλίου τῆς Ἐπικρατείας, προτάσει τοῦ Ὑπουργοῦ Χωροταξίας, Οἰκισμοῦ καὶ Περιβάλλοντος, ἀπεφασίσαμεν:

Ἄρθρον Μόνον.


Οἰκόπεδα τοῦ ρυμοτομικοῦ σχεδίου Θεσσαλονίκης εἰς τὴν περιοχὴν Ἄνω Τούμπας, παραχωρηθέντα ὑπ τοῦ Ὑπουργείου Κοινωνικῆς Προνοίας, κείμενα ἐντὸς τῶν οἰκοδομικῶν τετραγώνων τῶν περικλειομένων ὑπὸ τῶν ὁδῶν Καβείρων, Ἀγαμέμνονος, Πεντέλης καὶ Ἀπολλοδώρου, ὡς ἐμφαίνονται εἰς τὸ ὑπὸ τοῦ Γενικοῦ Διευθυντοῦ Οἰκισμοῦ θεωρημένον διὰ τῆς ὑπ' ἀριθ. Γ 26234/1980 πράξεως αὐτοῦ σχετικὸν πρωτότυπον διάγραμμα ὑπὸ κλίμακα 1:500, θεωροῦνται ἄρτια καὶ οἰκοδομήσιμα ἐφ' ὅσον κατὰ τὴν ἡμέραν δημοσιεύσεως τοῦ ἀπὸ 25.6.1970 Β. Δ/τος περὶ τροποποιήσεως καὶ επεκτάσεως τοῦ ρυμοτομικοῦ σχεδίου Θεσσαλονίκης καὶ καθορισμοῦ τῶν ὅρων καὶ περιορισμῶν δομήσεως τῶν οἰκοπέδων αὐτοῦ (ΦΕΚ 171/Δ'), δι' οὗ διεπλατύνθησαν αἱ ὁδοὶ Ἀγαμέμνονος καὶ Ἀπολλοδώρου, τὸ ἀπομένον οἰκόπεδον μετὰ τὴν ρυμοτομίαν ἔχει ἐμβαδὸν οὐχὶ κάτω τῶν 3/4 τοῦ ἐν τῇ περιοχῇ ἰσχύοντος.

Εἰς τὸν Ὑπουργὸν Χωροταξίας, Οἰκισμοῦ καὶ Περιβάλλοντος, ἀναθέτομεν τὴν δημοσίευσιν καὶ ἐκτέλεσιν τοῦ παρόντος Διατάγματος.

Ἐν Ἀθήναις τῇ 24 Ὀκτωβρίου 1980

Ο ΠΡΟΕΔΡΟΣ ΤΗΣ ΔΗΜΟΚΡΑΤΙΑΣ
ΚΩΝΣΤΑΝΤΙΝΟΣ Γ. ΚΑΡΑΜΑΝΛΗΣ

Ο ΥΠΟΥΡΓΟΣ ΧΩΡΟΤΑΞΙΑΣ, ΟΙΚΙΣΜΟΥ ΚΑΙ ΠΕΡΙΒΑΛΛΟΝΤΟΣ
ΓΕΩΡΓΙΟΣ ΠΛΥΤΑΣ

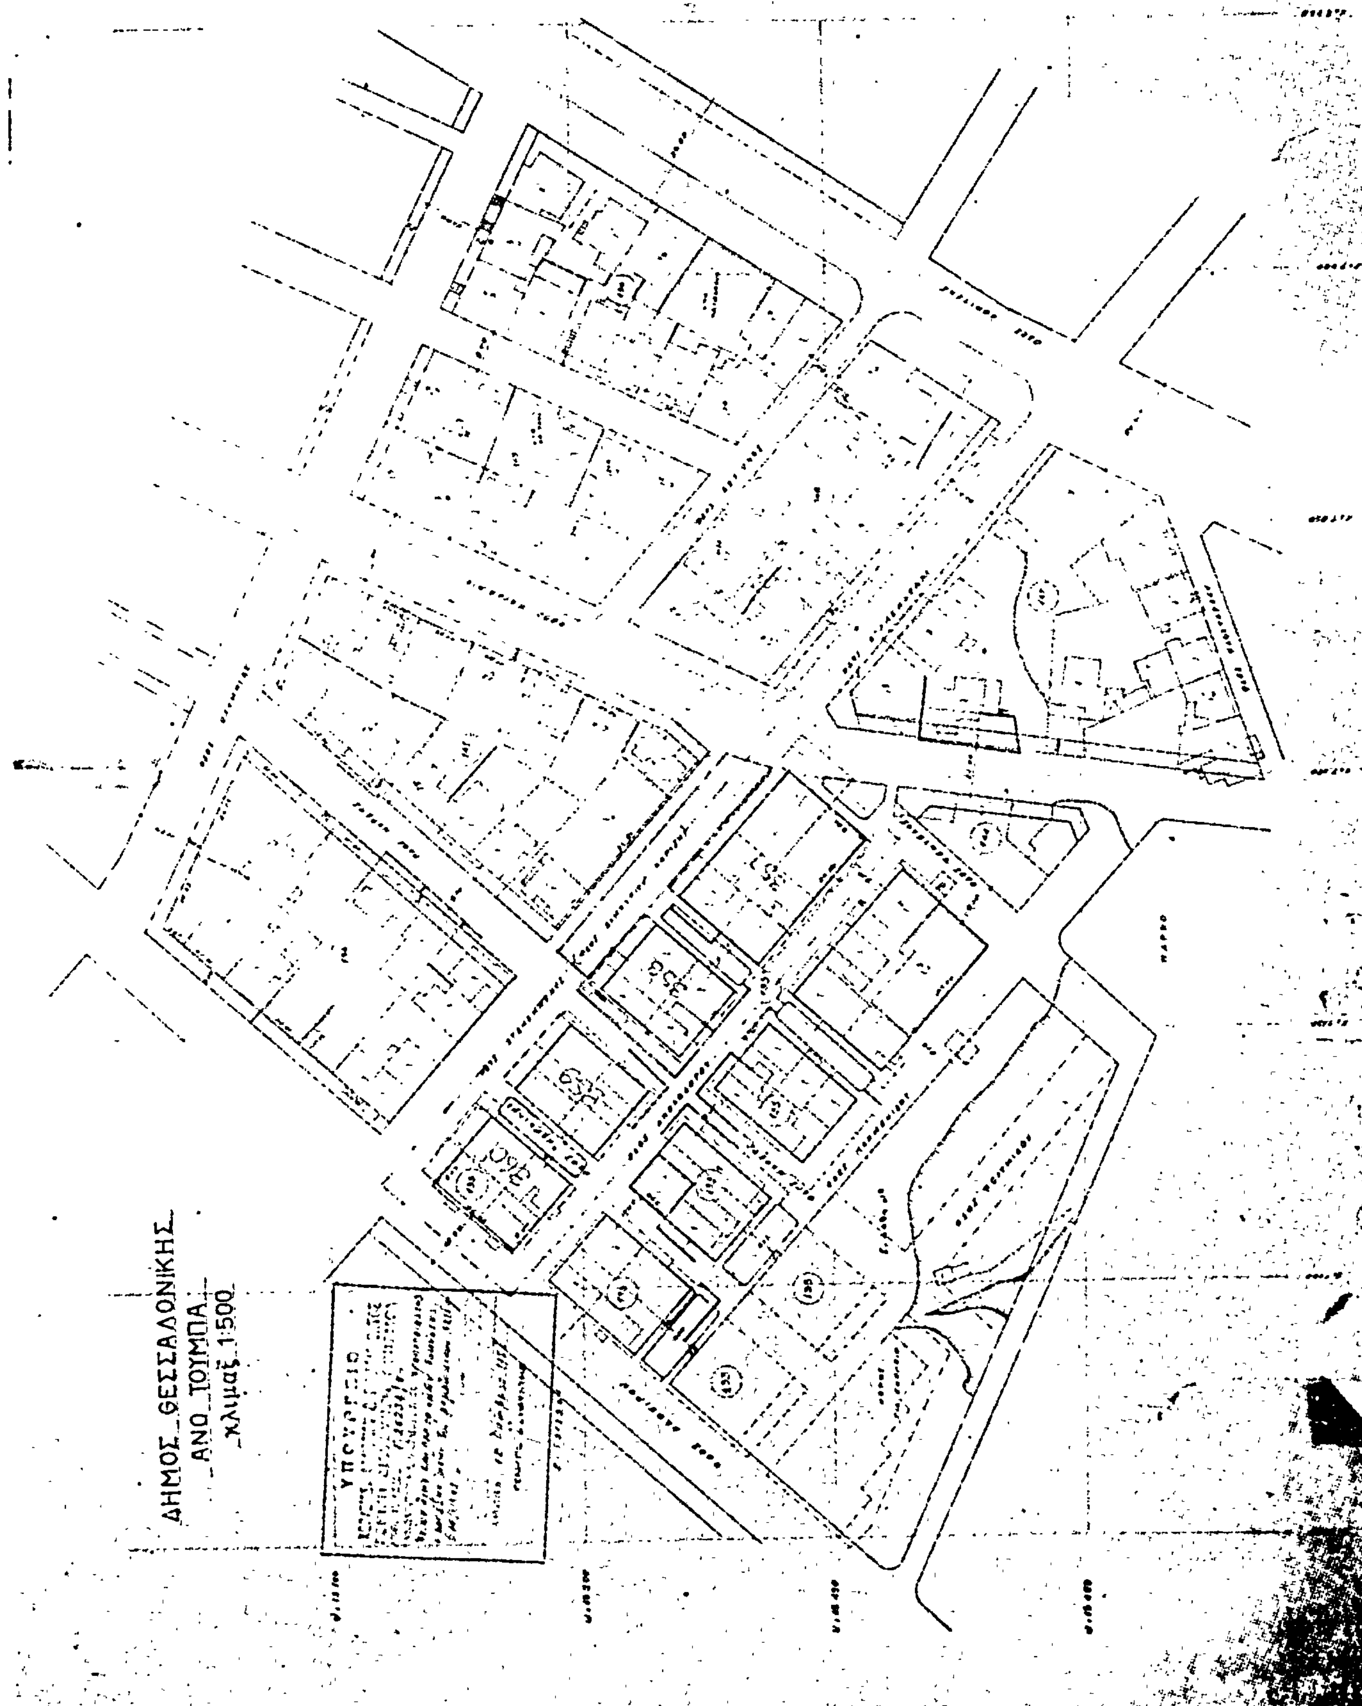
ΔΗΜΟΣ ΘΕΣΣΑΛΟΝΙΚΗΣ
ΑΝΩ ΤΟΥΜΠΑ
κλιμαξ 1:500
ΥΠΟΥΡΓΕΙΟ

(5)

Περὶ ἀναστολῆς χορηγήσεως οἰκοδομικῶν ἀδειῶν καὶ ἐκτελέσεως οἰκοδομικῶν ἐργασιῶν εἰς τὸν οἰκισμὸν Βάθειας Μάνης (Λακωνίας).

Ο ΠΡΟΕΔΡΟΣ ΤΗΣ ΕΛΛΗΝΙΚΗΣ ΔΗΜΟΚΡΑΤΙΑΣ

Ἔχοντες ὑπ' ὄψει:

1. Τὰς διατάξεις τοῦ ἀπὸ 17 Ἰουλίου 1923 Ν. Δ/τος «περὶ σχεδίων πόλεων κλπ.» ὡς μεταγενεστέρως ἐτροποποιήθησαν καὶ συνεπληρώθησαν καὶ εἰδικώτερον τῶν ἄρθρων 8 καὶ 85Α αὐτοῦ.

2. Τὰς διατάξεις τοῦ Ν. 1032/1980 «περὶ συστάσεως Ὑπουργείου Χωροταξίας - Οἰκισμοῦ καὶ Περιβάλλοντος» (Φ.Ε.Κ. 57/Α') καὶ εἰδικώτερον τῶν ἄρθρων 2, 3 καὶ 7 αὐτοῦ.

3. Τὴν ὑπ' ἀριθ. 1132/1980 γνωμοδότησιν τοῦ Συμβουλίου τῆς Ἐπικρατείας, προτάσει τοῦ Ὑπουργοῦ Χωροταξίας - Οἰκισμοῦ καὶ Περιβάλλοντος, ἀποφασίζομεν:

Ἄρθρον μόνον.

Ἀπαγορεύονται ἐπὶ τρεῖς (3) εἰσέτι μῆνας:

1. Εἰς τὸν παλαιὸν οἰκισμὸν καὶ τὸ παραθαλάσσιον τμῆμα Βάθειας Μάνης (Λακωνίας), εἰς τὰ ὁποῖα ἐπεβλήθη ἀναστολὴ διὰ τῆς ὑπ' ἀριθ. Γ. 31251/2555/2.11.1978 ἀποφάσεως τοῦ Ὑφυπουργοῦ Δημοσίων Ἔργων «περὶ ἀναστολῆς χορηγήσεως οἰκοδομικῶν ἀδειῶν καὶ ἐκτελέσεως οἰκοδομικῶν ἐργασιῶν εἰς τὸν οἰκισμὸν Βάθειας Μάνης (Λακωνίας)» (Φ.Ε.Κ. 23/Δ'/1979), παρετάθη δὲ διὰ τοῦ ἀπὸ 20.7.79 Π. Δ/τος (ΦΕΚ 447/Δ) καὶ

2. Εἰς τὸ ὑπόλοιπον τμῆμα πέραν τοῦ ὡς ἄνω οἰκισμοῦ καὶ τῆς παραλίας Βάθειας καὶ μέχρι τὴν περιοχὴν τῶν κατοικουμένων παραδοσιακῶν οἰκισμῶν τοῦ ἄκρου Ταινάρου, εἰς τὸ ὁποῖον ἐπεβλήθη ἀναστολὴ τὸ πρῶτον διὰ τοῦ ἀπὸ 20.7.1979 Π. Δ/τος (ΦΕΚ 447/Δ) αἱ ἀκόλουθοι ἐργασίαι:

α) Ἡ χορήγησις ἀδειῶν οἰκοδομῆς, β) ἡ ἐκτέλεσις οἰκοδομικῶν ἐργασιῶν εἰς ἃς περιπτώσεις ἔχουν χορηγηθεῖ ἄδειαι οἰκοδομῆς, γ) ἡ συνέχισις τῶν οἰκοδομικῶν ἐργασιῶν ἔστω καὶ ἂν αἱ ἐργασίαι τῆς οἰκοδομῆς εὑρίσκονται εἰς τὸ στάδιον περατώσεως τῆς πλάκας ὀροφῆς τοῦ ἰσογείου, ἐκτὸς ἀπὸ τὰς ἐργασίας αἱ ὁποῖαι περιλαμβάνονται εἰς τὸ πρόγραμμα παραδοσιακῶν οἰκισμῶν τοῦ ΕΟΤ, αἱ ὁποῖαι προβλέπονται διὰ τὴν πραγματοποίησιν τοῦ ἐφαρμοζομένου προγράμματος αὐτοῦ εἰς τὴν περιοχήν, ὡς αἱ περιοχαὶ αὗται ἐμφαίνονται περικλειόμεναι διὰ διακεκομμένης γραμμῆς καὶ τῆς θαλάσσης καὶ χρωματισμέναι διὰ σκούρου φαιοῦ χρώματος εἰς τὸ ὑπὸ τοῦ Γενικοῦ Διευθυντοῦ Οἰκισμοῦ θεωρημένον διὰ τῆς ὑπ' ἀριθ. Γ 37661/1980 πράξεως αὐτοῦ σχετικὸν πρωτότυπον διάγραμμα ὑπὸ κλίμακα 1:20000, τοῦ ὁποίου συνοπτικὸν ἀντίτυπον δημοσιεύεται μετὰ τοῦ παρόντος.

Εἰς τὸν Ὑπουργὸν Χωροταξίας - Οἰκισμοῦ καὶ Περιβάλλοντος, ἀναθέτομεν τὴν δημοσίευσιν καὶ ἐκτέλεσιν τοῦ παρόντος Διατάγματος.

Ἐν Ἀθήναις τῇ 11 Δεκεμβρίου 1980

Ο ΠΡΟΕΔΡΟΣ ΤΗΣ ΔΗΜΟΚΡΑΤΙΑΣ

ΚΩΝΣΤΑΝΤΙΝΟΣ Γ. ΚΑΡΑΜΑΝΛΗΣ

Ο ΥΠΟΥΡΓΟΣ ΧΩΡΟΤΑΞΙΑΣ, ΟΙΚ.ΣΜΟΥ ΚΑΙ ΠΕΡΙΒΑΛΛΟΝΤΟΣ

ΓΕΩΡΓΙΟΣ ΠΛΥΤΑΣ

ΑΝΑΚΟΙΝΩΣΕΙΣ

(6)

Περὶ γνωστοποιήσεως παρακαταθέσεως τμήματος ἀπαλλοτριώσεως Ν. Καρδίτσης.

Διὰ τοῦ ὑπ' ἀριθ. 22384/11.12.80 γραμματίου παρακαταθέσεως τοῦ Γραφείου Καρδίτσης τοῦ Ταμ. Παρακαταθηκῶν καὶ Δανείων, κατατεθέντος ἐνώπιον τοῦ συμ/φου Καρδίτσης Νικολάου Μαντζιάρα διὰ τῆς ὑπ' ἀριθ. 16076/80 πράξεως αὐτοῦ ὁ Χρῆστος Βασ. Κατσακιώτης κατέθεσε τὸ ποσὸν τῶν δραχμῶν 66.700 ἀποδοτέον εἰς τοὺς ἀναγνωρισθέντας δικαιούχους δυνάμει τῆς ὑπ' ἀριθ. 165/1980 ἀποφάσεως τοῦ Μονομελοῦς Πρωτοδικείου Καρδίτσης ἤτοι εἰς τοὺς 1) Κων/νον Θ. Παλαιοχωρίτην κατὰ ποσοστὸν 2/8. 2) Ἀπόστολον Κων/νου Παλαιοχωρίτην κατὰ ποσοστὸν 3/8 ἐξ ἀδιαιρέτου καὶ 3) Εὐαγγελίαν θυγ. Κων/νου Παλαιοχωρίτου σύζ. Κων/νου Ξηρακιᾶ κατὰ ποσοστὸν 3/8 ἐξ ἀδιαιρέτου. Τὸ ποσὸν τοῦτο ἀποτελεῖ τίμημα ἀπαλλοτριωθείσης ἐκτάσεως τῶν ἀνωτέρω διὰ τῆς ὑπ' ἀριθ. 4/1978 πράξεως τῆς Δ/νσεως Τεχνικῶν Ὑπηρεσιῶν Καρδίτσης ἐμβαδοῦ μ.τ. 66,70 ὑπὸ στοιχεῖα Ε—32—3—2—Ε.

Ἡ παροῦσα δημοσιευθήτω διὰ τῆς Ἐφημερίδος τῆς Κυβερνήσεως.

Ἐν Καρδίτσῃ τῇ 12 Δεκεμβρίου 1980

Ὁ Πληρεξούσιος Δικηγόρος
ΓΕΩΡΓΙΟΣ Ν. ΓΑΛΟΥΣΗΣ

(Ἀριθ. τριπλ. Δημ. Ταμ. Γεν. Ἐσ. Ἀθηνῶν 57462/80)

(7)

Περὶ εἰδοποιήσεως τῆς γενομένης παρακαταθέσεως ἀποζημιώσεως λόγῳ προσκυρώσεως καταργουμένου χώρου καὶ ρυμοτομίας τμημάτων οἰκοπέδων ἐν Γιαννιτσοῖς.

Συμφώνως πρὸς τὰς διατάξεις τοῦ Α.Ν. 1731/1939 «περὶ κώδικος ἀναγκαστικῶν ἀπαλλοτριώσεων» καὶ τὰς τοιαύτας τοῦ Ν.Δ. 797/1970 «περὶ ἀναγκαστικῶν ἀπαλλοτριώσεων», φέρομεν εἰς γνῶσιν τῶν κάτωθι ἀναφερομένων, ἤτοι:

1. Τῶν κεκτημένων ἢ ἀξιούντων δικαιώματα κυριότητος ἐπὶ τοῦ προσκυρουμένου τμήματος οἰκοπέδου ἐμφαινόμενον ὑπὸ στοιχεῖα 1-2-3-4-5-1 ἐκτάσεως 57 $μ^2$ περίπου εἰς τὸ συνοδεῦον τὴν ὑπ' ἀριθ. 8/1979 πρᾶξιν τακτοποιήσεως καὶ προσκυρώσεως καταργουμένου κοινοχρήστου χώρου τῆς Δ.Τ.Υ.Ν. Πέλλης τοπογραφικὸν διάγραμμα.

2. Τῶν τυχὸν ἐπὶ τοῦ ἀνωτέρω καταργουμένου κοινοχρήστου χώρου ἐγγεγραμμένων ἐνυποθήκων ἢ κατασχόντων δανειστῶν ἢ τρίτων διεκδικητῶν, ὅτι δυνάμει τῆς ὑπ' ἀριθ. 423/1980 ἀποφάσεως τοῦ Μονομελοῦς Πρωτοδικείου Ἐδέσσης καθορισθεῖσα προσωρινῶς ἀποζημίωσις διὰ τὴν ὡς ἄνω προσκυρωθεῖσαν ἔκτασιν κατετέθη ὑπὸ τοῦ Ἰωάννου Βασιλειάδη διὰ λογαριασμὸν τοῦ Παντελῆ Βασιλειάδη τοῦ Ἰωάννου εἰς τὸ Ταμεῖον Παρακαταθηκῶν καὶ Δανείων (Γραφεῖον Παρακαταθηκῶν Γιαννιτσῶν) ὑπὲρ τοῦ φερομένου ὡς ἰδιοκτήτου Δήμου Γιαννιτσῶν ποσὸν δραχμῶν 153.900 ἐκδοθέντος ἀντιστοίχως καὶ τοῦ ὑπ' ἀριθ. 7312 γραμματίου συστάσεως παρακαταθήκης τῆς 15.12.1980 ἀποδοτέον τοῖς δικαιούχοις κατὰ νόμον.

Ἐν Γιαννιτσοῖς τῇ 15 Δεκεμβρίου 1980

Ὁ Πληρεξούσιος Δικηγόρος
ΓΡΗΓΟΡΙΟΣ Σ. ΛΑΓΟΜΑΤΗΣ

(Ἀριθ. τριπλ. 38447/80. Δ.Τ. Γιαννιτσῶν)

(8)

Περὶ εἰδοποιήσεως τῆς γενομένης παρακαταθέσεως ἀποζημιώσεως λόγῳ προσκυρώσεως εἰς περιοχὴν Ν. Ἡμαθίας. ἐν τῇ πόλει Βεροίας.

Διὰ τῆς ὑπ' ἀριθ. 63049/18.12.80 πράξεως τοῦ Συμβολαιογράφου Βεροίας Χαρίτωνος Προδρόμου Παπαχρυσάνθου, ὁ Παναγιώτης Γιαννακάκης τοῦ Ἰορδάνου, κάτοικος Βεροίας, συνταξιοῦχος ΔΕΗ, κατέθηκεν παρ' αὐτῷ τὸ ὑπ' ἀριθμὸν 12850/17.12.80 γραμμάτιον συστάσεως παρακαταθήκης, τοῦ Ταμείου Παρακαταθηκῶν καὶ Δανείων Βεροίας, ἐκ δραχμῶν ἑκατὸν πεντήκοντα ἑπτὰ χιλιάδων διακοσίων (157.200), ἀφρὸν ἀποζημίωσιν, ὑπὲρ τῶν εἰκαζομένων ἰδιοκτητῶν, ἤτοι τοῦ Τατέλα Σωτηρίου τοῦ Κωσταντίνου καὶ Τατέλα Ἐμμανουὴλ τοῦ Κωνσταντίνου, ὡς ἐν τῇ ὑπ' ἀριθμὸν 4/1980 πράξει τακτοποιήσεως καὶ ἀναλογισμοῦ τῆς Διευθύνσεως Τεχνικῶν Ὑπηρεσιῶν Ν. Ἡμαθίας, διὰ τὴν ἔκτασιν ὑπὸ στοιχεῖα 1—2—3—4—1 ἐμβαδοῦ ἐπιφανείας μέτρων τετραγωνικῶν τριάκοντα ἐννέα καὶ τριάκοντα ἑκατοστῶν τοῦ μέτρου (39,30), προσκυρουμένην εἰς τὴν ἰδιοκτησίαν του, βάσει τῆς ὑπ' ἀριθ. 643/80 ἀποφάσεως τοῦ Μονομελοῦς Πρωτοδικείου Βεροίας, δι' ἧς καθωρίσθη προσωρινὴ τιμὴ μονάδος ἀποζημιώσεως εἰς δραχμὰς (4.000) κατὰ τετραγωνικὸν μέτρον.

Βέροια, 18 Δεκεμβρίου 1980

Ὁ Πληρεξούσιος Δικηγόρος
ΓΕΩΡΓΙΟΣ ΓΕΩΡΓΙΑΔΗΣ

(Ἀριθ. τριπλ. 762, 769/81, ΙΘ' Δ. Τ. Ἀθηνῶν)

ΑΠΟ ΤΟ ΕΘΝΙΚΟ ΤΥΠΟΓΡΑΦΕΙΟ